



La Scène du Canal

Espace Jemmapes

Fiche technique



Coordonnées administratives Association CRL10

ADRESSE ADMINISTRATIVE DE L'ASSOCIATION

Maison des association du 10^{ème},
206 Quai de Valmy, 75010 Paris

ADRESSE POSTALE DE L'ASSOCIATION

55 rue du la Grange aux Belles, 75010 Paris

ADRESSE DE L'ESPACE JEMMAPES

116 Quai de Jemmapes, 75010 Paris

SIRET

31342600500029

APE

9499Z

LICENCES ENTREPRENEUR DE SPECTACLE

PLATESV-R-2022-012381

PLATESV-R-2022-012172

PLATESV-R-2022-012382





Fiche technique

IMPORTANT

**Le système d'éclairage scénique est en fixe.
En aucun cas ce système ne peut être
démonté.**

**Seuls d'éventuels ajouts et réglages peuvent
être envisagés. Les gélamines, les pupitres ain-
si que les stands ne sont pas fournis.**

REGIE SON

1 console ALLEN & HEATH Qu-32

DIFFUSION FACADE

2 NEXO PS15 R2 + 2 NEXO LS18
1 NEXO NXamp 4x4

DIFFUSION RETOURS

(6 circuits indépendants)
3 NEXO PS10 R2 (gauche)
3 NEXO PS10 R2 (droite)
2 NEXO NXamp 4x1

MICROS

1 SM 58 SHURE
2 SM 57 SHURE
4 BETA 58 SHURE
4 BETA 57 SHURE
1 BETA 52a SHURE
1 BETA 91a SHURE
2 4099 DPA (pinces piano, pince guitare et
pince instruments à vent)
4 liaisons hf voix EW-100 G3 SENNHEISER,
capsule cardio E835
2 liaisons hf pocket
3 E604 SENNHEISER
1 E609 SENNHEISER
2 AKG C414
HSP-ESSENTIAL-BE Micro serre-tête
subminiature omni beige
1 MKE 40-EW SENNHEISER
8 DI actives (8 BSS AR133)
12 grands pieds de micros + 6 petits.

LUMIERE

1 ETC ColourSource 40AV

VIDEO

1 vidéo projecteur PANASONIC PTD 5700 /
6000 lumens
1 lecteur multi-supports DENON Dn-500B
1 écran vidéo en commande électrique
(6m x 4m) se déroulant sur le mur du fond de
scène, câblé en HDMI depuis la régie.

BACKLINE

1 batterie PEARL Vision Birch type fusion :
1 tom 10», 1 tom 12», 1 floor tom 14», 1 caisse
claire métal, 1 kick 20», 3 pieds de cymbales
(dont 2 perches), 1 pied de charley, 1 pied
«type spd», 1 pédale de kick P900 et 1 siège
1 piano droit YAMAHA
1 ampli Vox AC30
1 ampli basse Ampeg Micro-CL

MATÉRIEL CAPTATION VIDÉO

Studio mobile DataVideo HS-1600T MK2
+ 3 caméras DataVideo PTC-1 SOT

**CETTE FICHE TECHNIQUE FAIT PARTIE INTE-
GRANTE DU CONTRAT.**



**ELLE DOIT NOUS ETRE RETOURNEE SIGNEE
AVEC CE DERNIER.**

**MACHINE À FUMÉE ET BROUILLARD
NON-AUTORISÉE**






Plan de feu

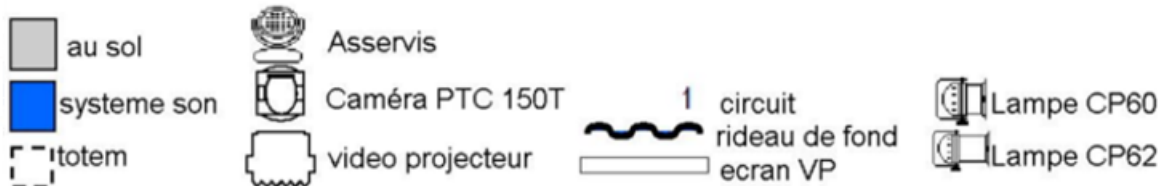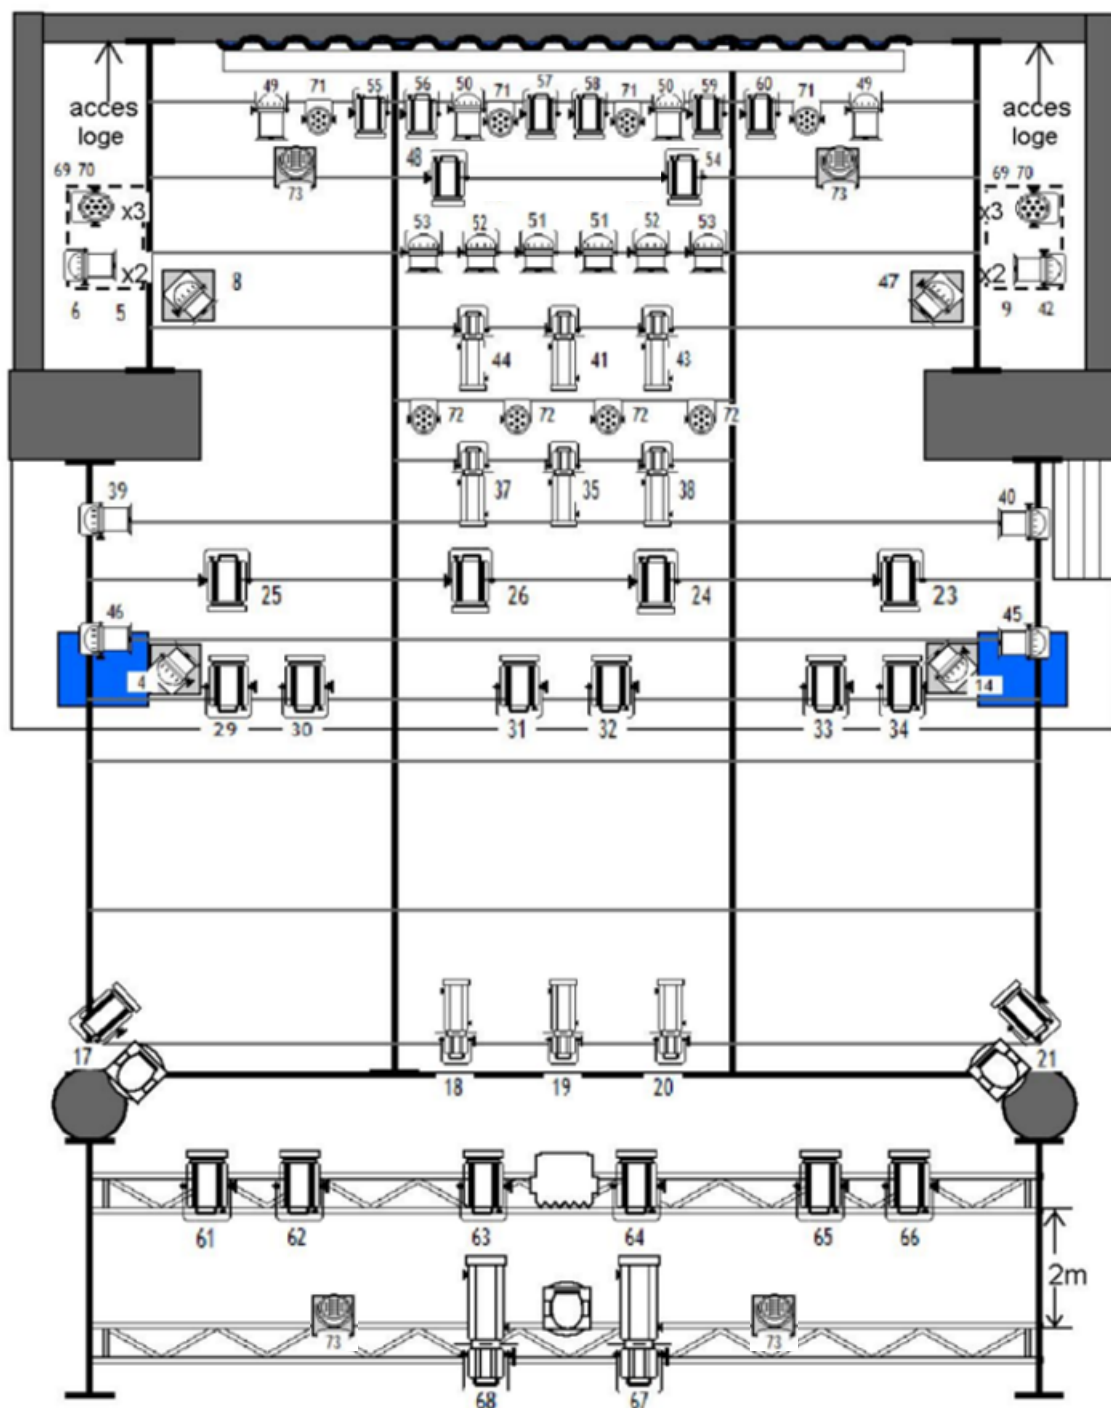




Plan de grill

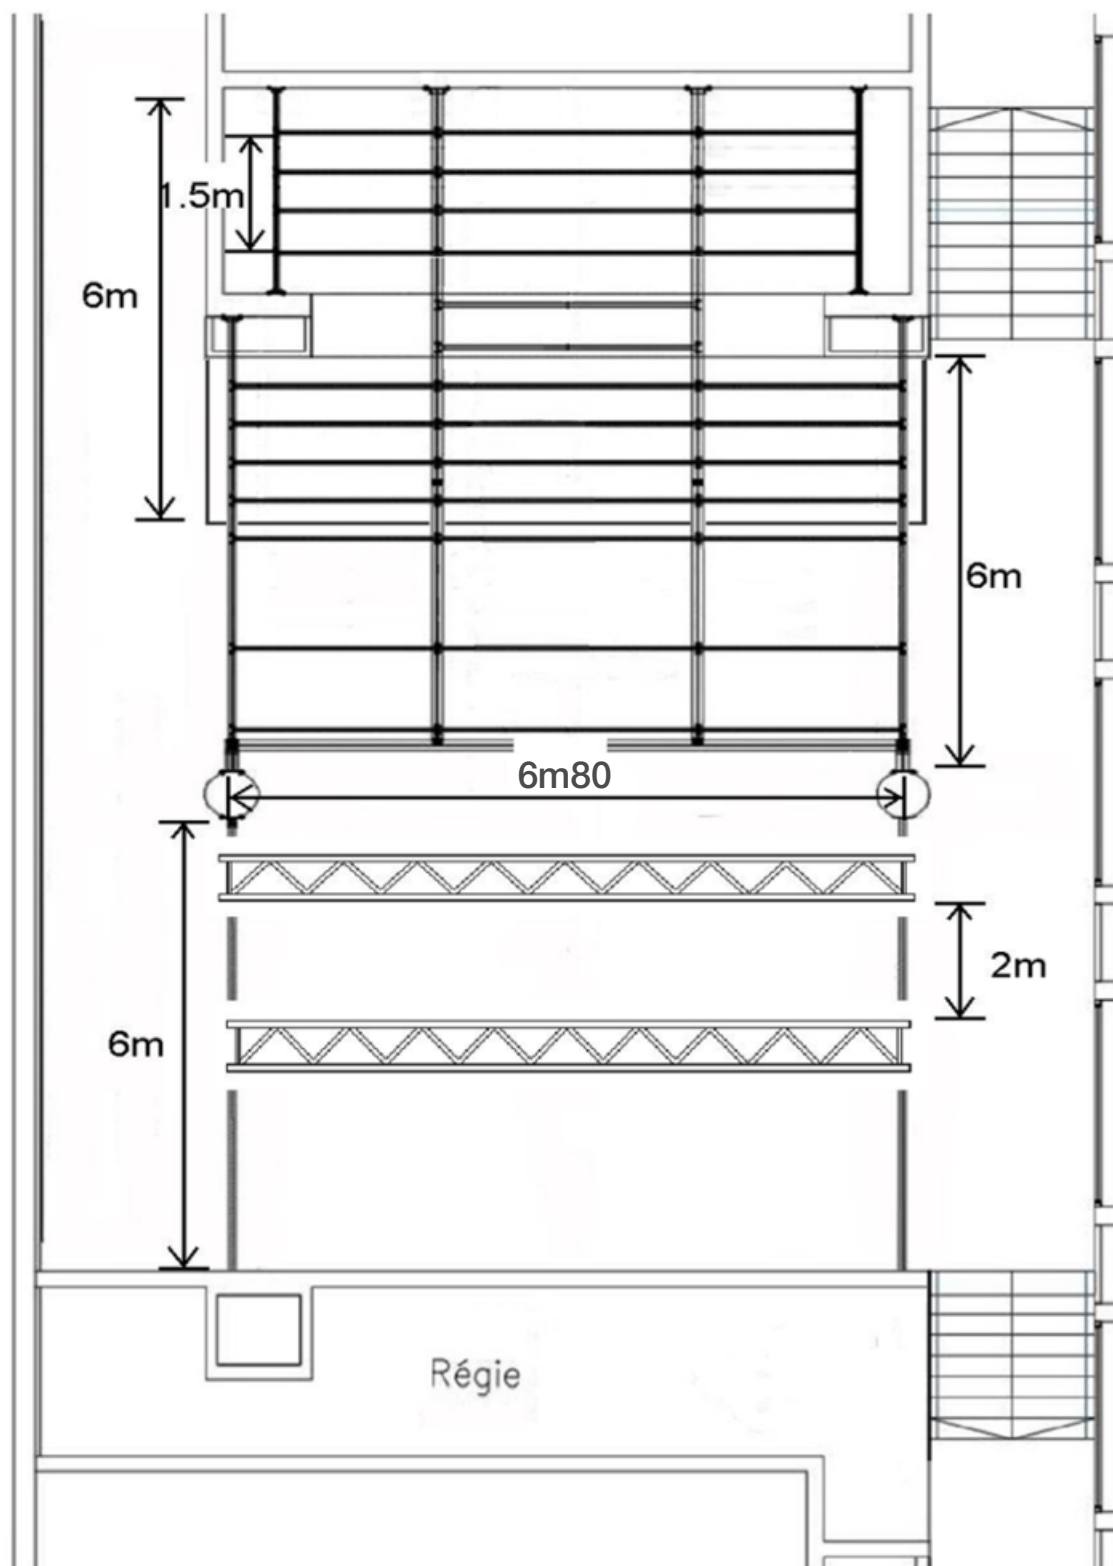




Plan du dessus

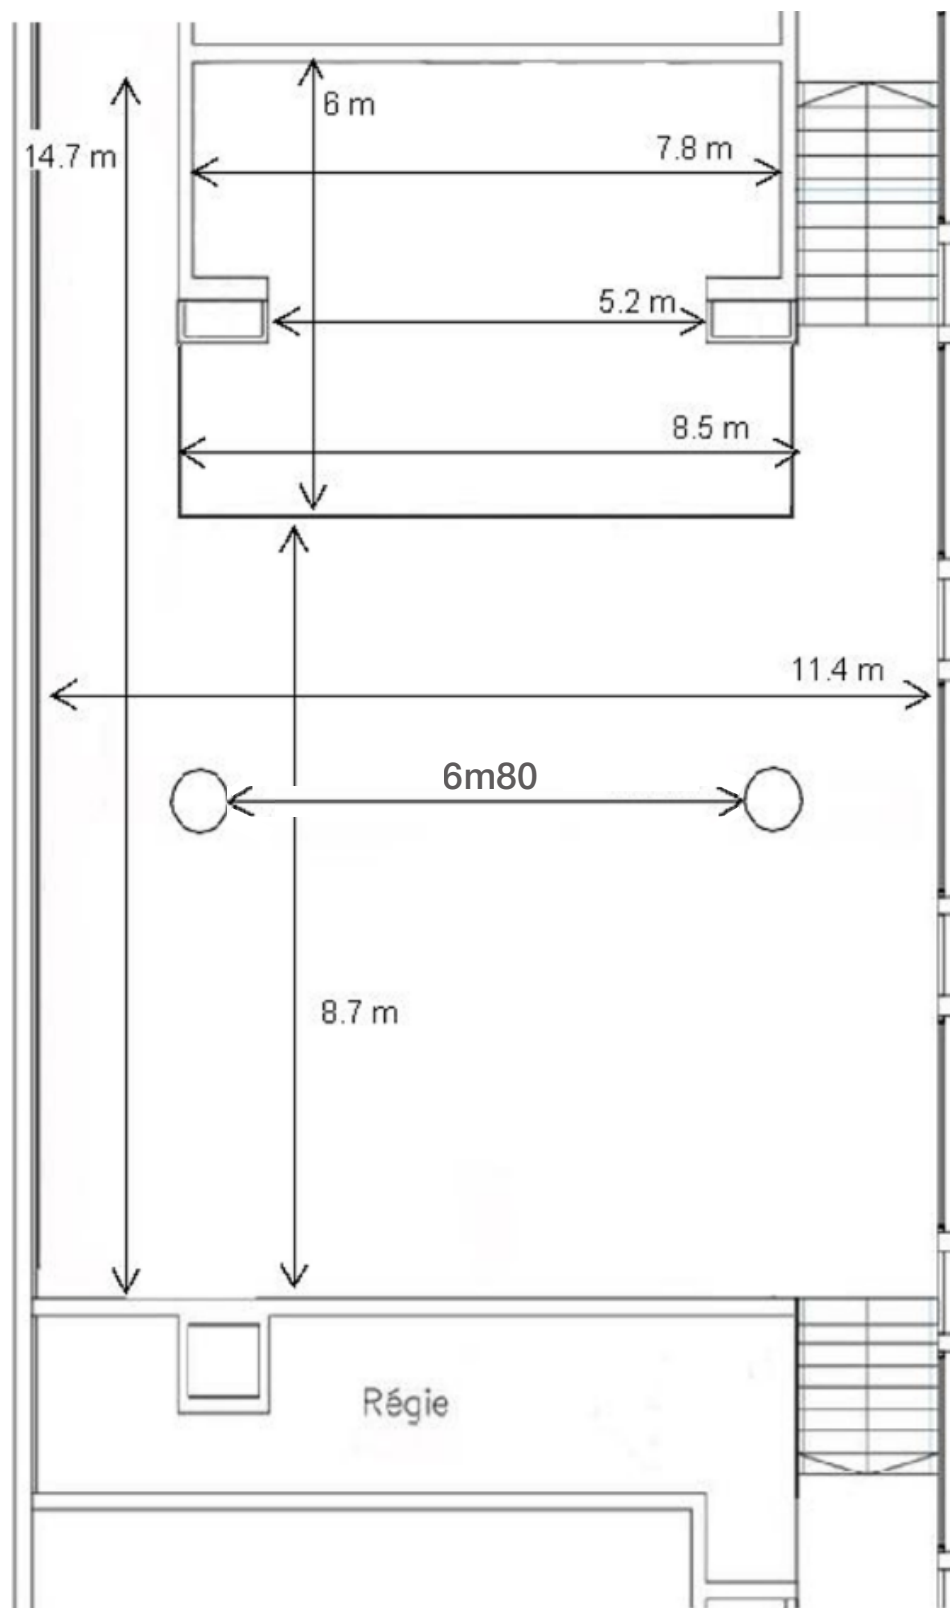



Plan de côté

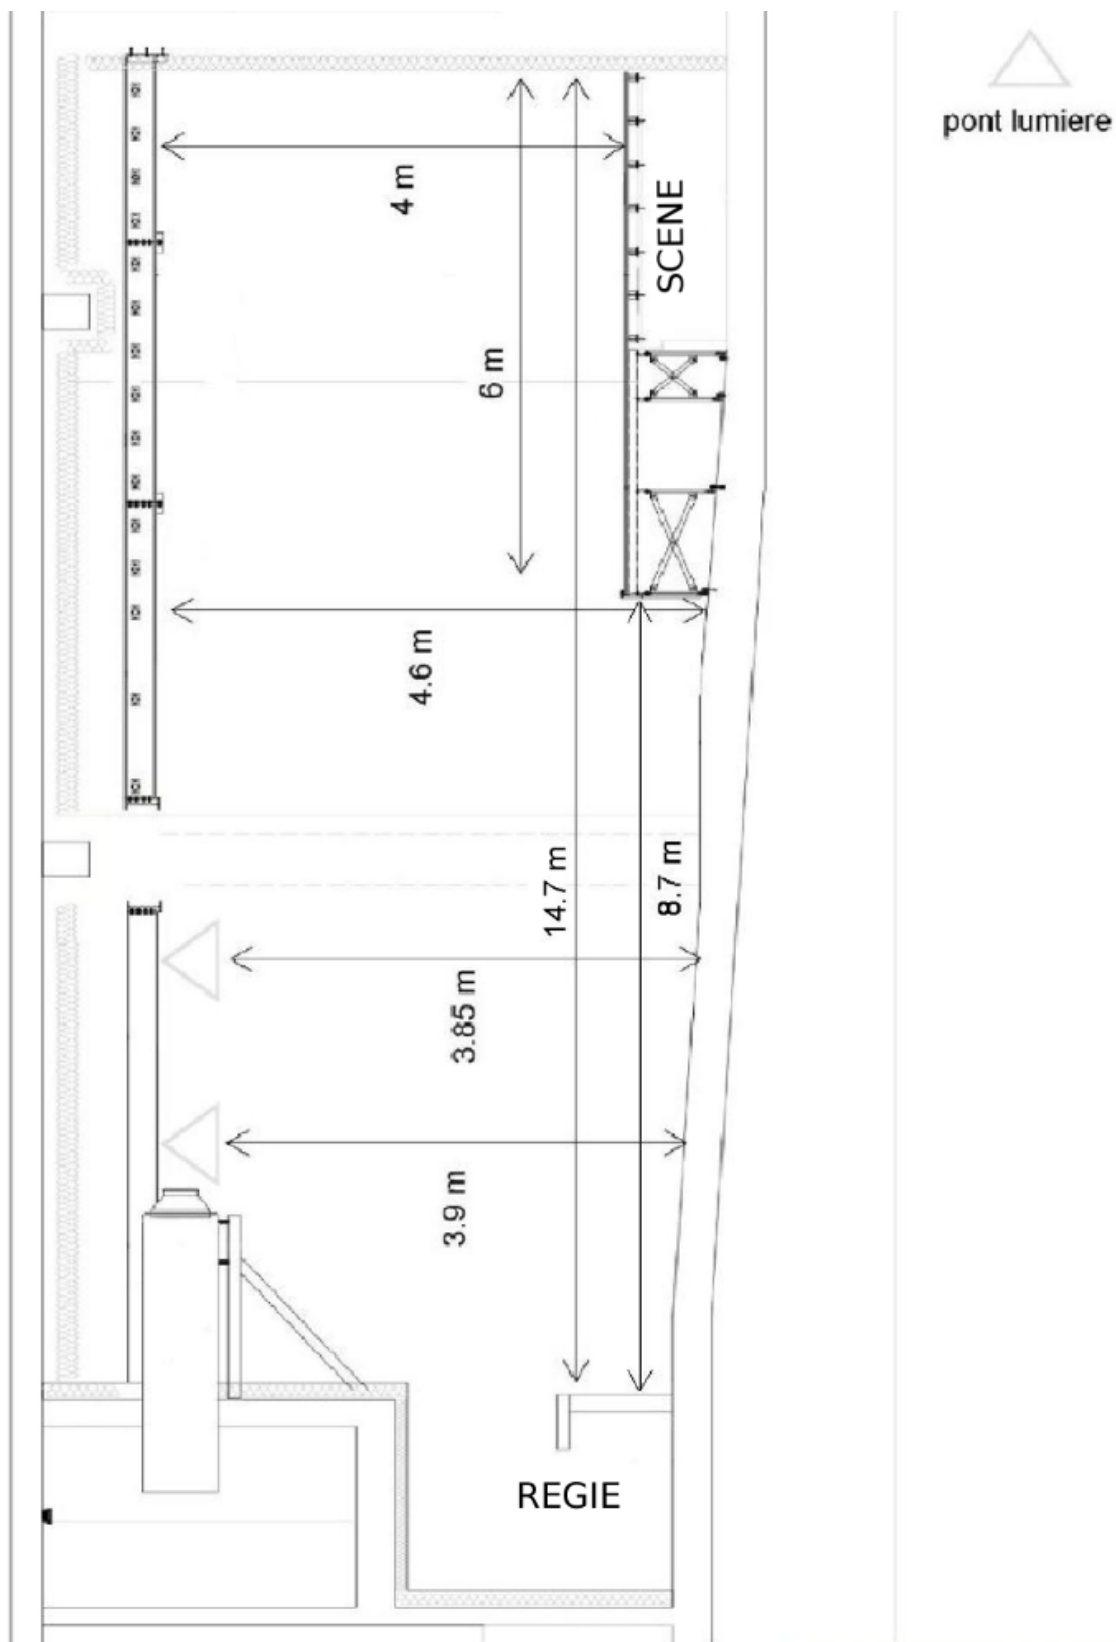

Infos pratiques

HORAIRES DU SERVICE

Du mardi au samedi, de 15h00 à 23h00.

CAPACITÉ D'ACCUEIL DU PUBLIC

110 places assises ou 220 personnes debout (pas de mixité possible).

CONTACTS

Locations / programmation

Jean-Marie Guezala / 0781269589
prog-ej@crl10.net

Administration

Camille Leboulanger / 0640512048
camille.leboulanger@crl10.net

Communication

Frantz Guehl / 0640426026
com@crl10.net


Régie générale

1Watt1Mètre
1watt1metre@gmail.com

MOYEN D'ACCES

Espace Jemmapes,
116 Quai de Jemmapes, 75010 Paris

Métro Jacques Bonsergent / Colonel Fabien

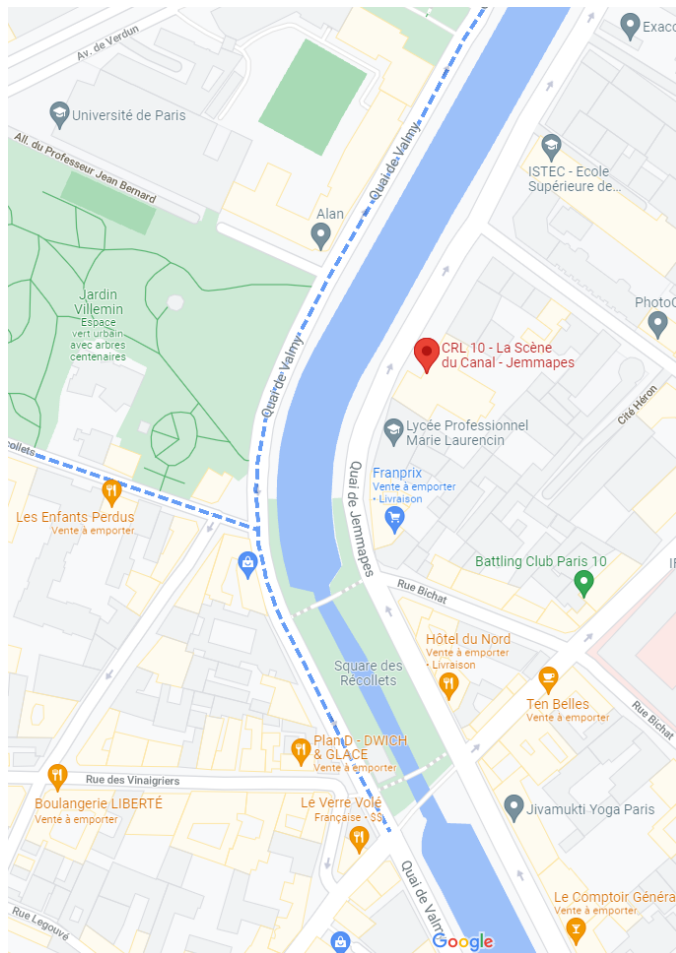

Signatures

Fait en deux exemplaires, le

Pour l'Artiste – le Producteur
(rayer la mention inutile)

Pour La Scène Du Canal